



planta de implantação 1:5000

 

corte E1' 1:500



corte F1' 1:500

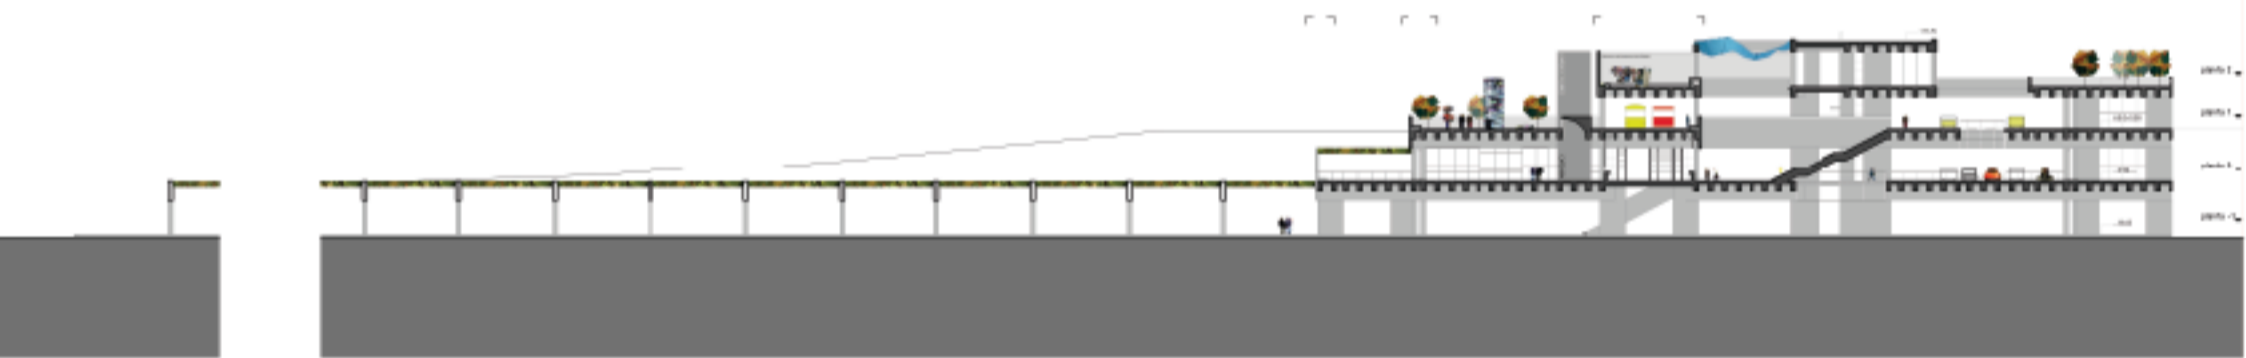

corte B1' 1:500

1. zona Hotel 2. zona de estar exterior 3. zona de estar interior 4. quiosque, apoio ao cliente e restauração 5. núcleos de bilheteira e serviços trainee 6. núcleos de LS e a/cas 7. núcleo de LS para pessoas idosas 8. "box and ride" autónoma 9. passagens de pézios 10. estacionamento de viaturas privadas 11. zonas laterais para táxi e scooters e zona central para estacionamento de veículos de 2 rodas 12. edifício adjacente à entrada, com gabinetes e café 13. fachada com vários tipos de bandeira e trepadeiras, subestabilizantes - - - - 14. zona de terra e terra 15. passagens de TPC 16. acesso à malha 17. quiosque de venda de bilhetes para TPC 18. "box and ride" SOLO 19. estacionamento TAMB 20. Lateralidade 21. plataforma 22. plataforma 23. varanda norte 24. placas verticais de infra-estruturas [25.] apr. 100kW de cobertura produtiva de energia

